



# Appartement B.2.1

TYPE : 1 chambre  
SURFACE BRUTE : 83,43 m<sup>2</sup>  
SURFACE BALCON/TERRASSE : 8,76 m<sup>2</sup>  
ETAGE : 2eme étage

DATE : 04-06-26

INDICE :

ECH : 1:50

Développeur

TERAMGA srl



Rue de la Fêchère, 6 - 1450 Chastre

Architecte




Montois Architects S.A


Hauteur sous dalle : 2m70  
Hauteur sous FPL : 2m30 / 2m40  
Hauteurs sous poutre : /

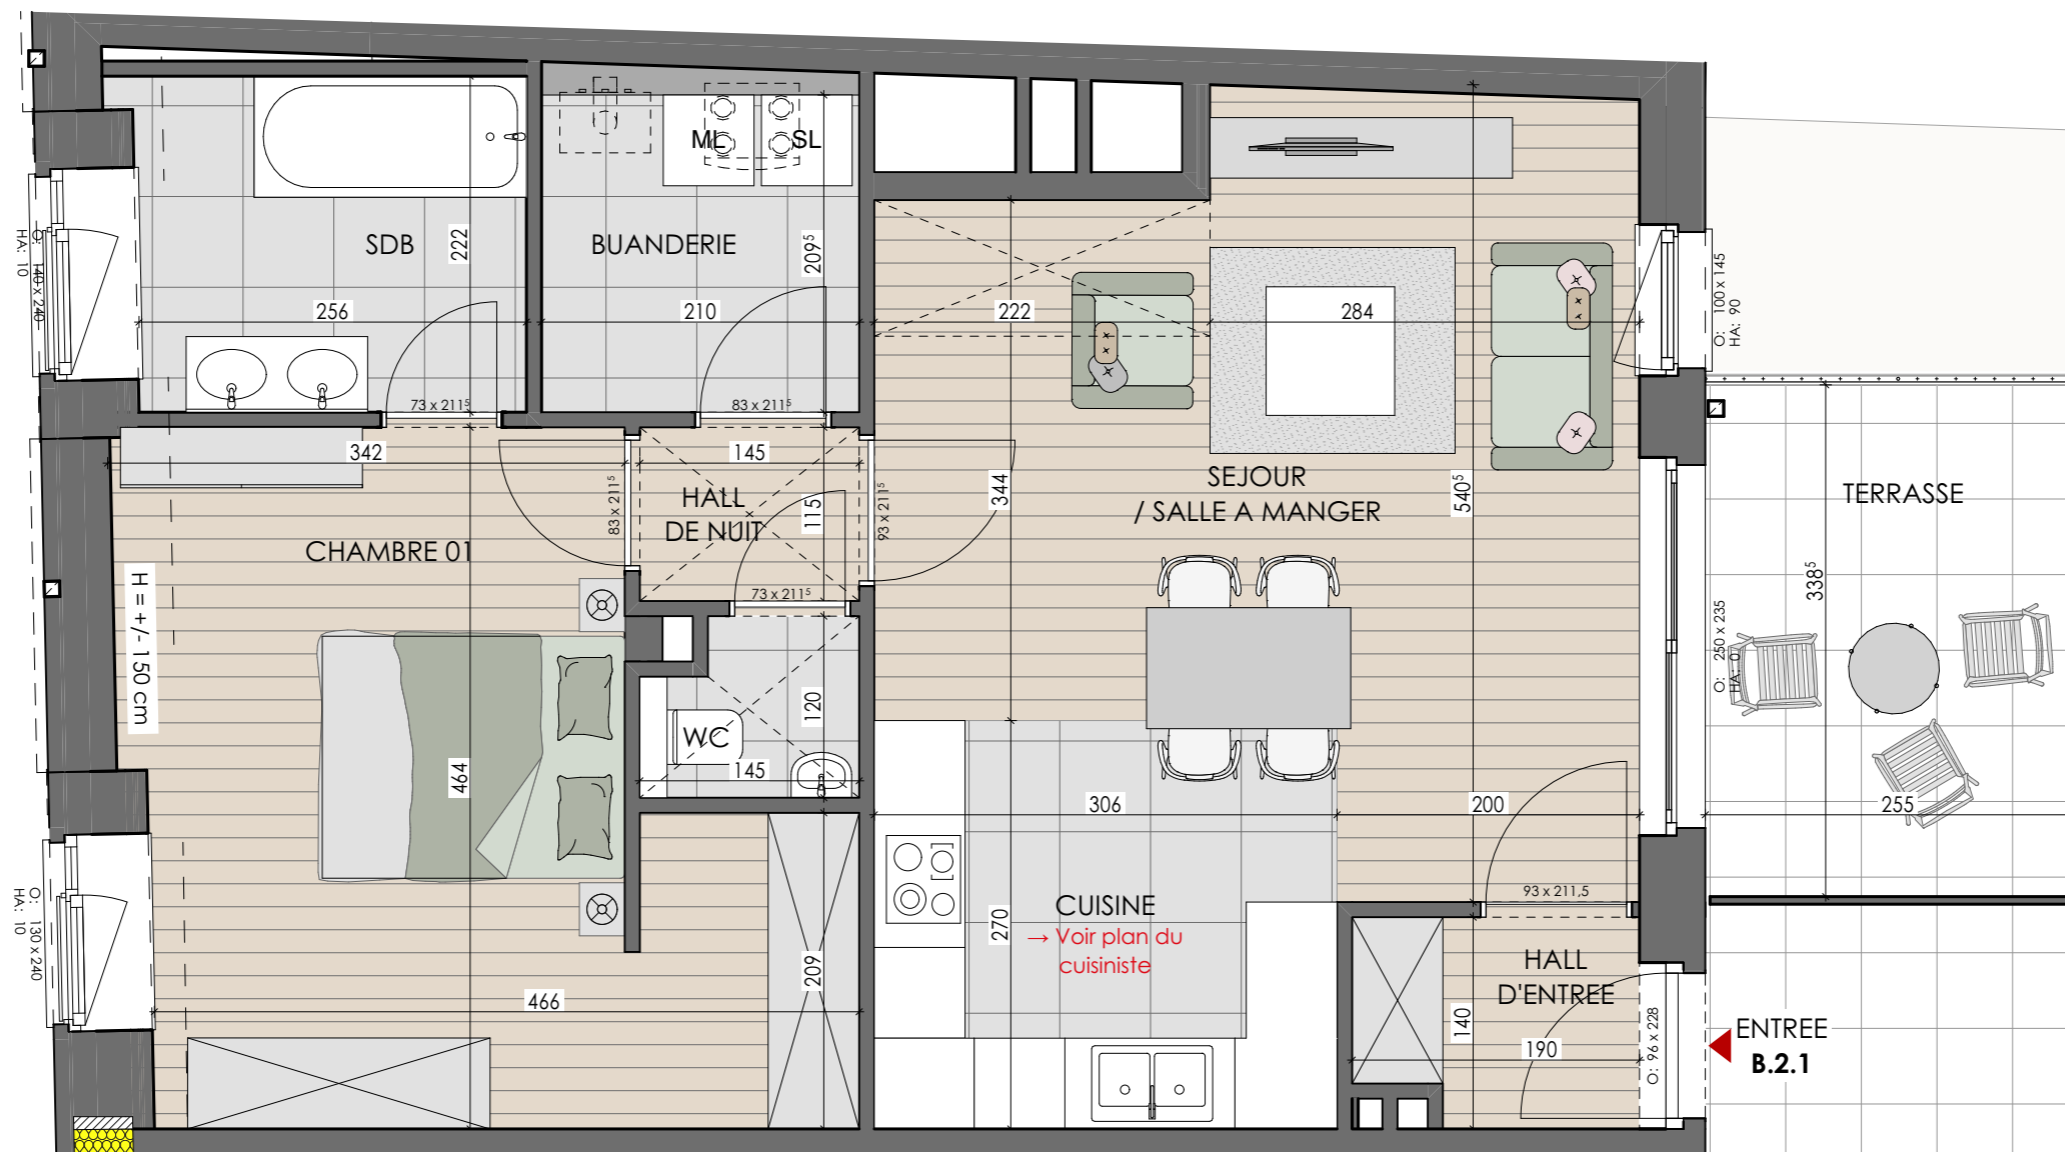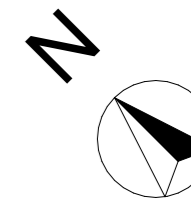

### Localisation

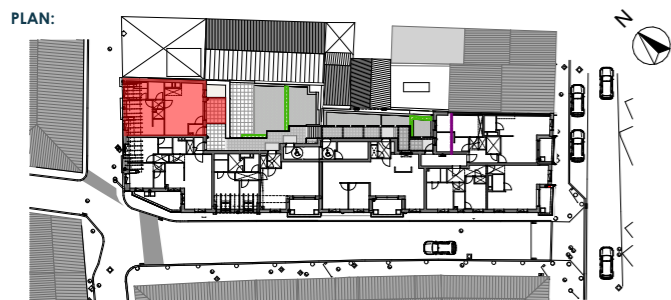

### FACADE - Ruelle des Vieux Fossés

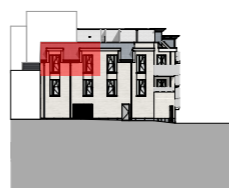

### Notes

- Document à titre d'information et non contractuel.
- Ce plan commercial peut faire l'objet de modifications éventuelles dues aux nécessités techniques liées à la réalisation.
- Les cotes indiquées correspondent à la maçonnerie brute hors plafonnage et parachèvement.
- Le mobilier et les équipements illustrés sont indicatifs et ne sont pas fournis.
- La cuisine et son implantation sont illustrées à titre indicatif. Pour plus de précisions sur la cuisine, se référer au plan du cuisiniste.
- Le cahier des charges commercial prévaut sur les plans. Pour plus de précisions sur les parachèvements, se référer au cahier des charges commercial.

### Pour accord

Date et signature :